REVISIONS

	NAME	LIC. No.
12/31/00	RICHARD A. MORALLE, PLS.	25863
06/30/01	RICHARD A. MORALLE, PLS.	25863
01/31/03	RICHARD A. MORALLE, PLS.	GB25863
06/30/03	RICHARD A. MORALLE, PLS.	GB25863
10/20/06	PETER R. AVAKIAN, P.L.S.	28142
1/25/08	PETER R. AVAKIAN, P.L.S.	28142
1/2/09	PETER R. AVAKIAN, P.L.S.	28142
02/22/10	PETER R. AVAKIAN, P.L.S.	28142
12/29/10	PETER R. AVAKIAN, P.L.S.	28142
1/13/12	PETER R. AVAKIAN, P.L.S.	28142
02/6/13	PETER R. AVAKIAN, P.L.S.	28142
02/12/16	PETER R. AVAKIAN, P.L.S.	28142
02/6/17	PETER R. AVAKIAN, P.L.S.	28142
1/26/18	PETER R. AVAKIAN, P.L.S.	28142
10/21/19	PETER R. AVAKIAN, P.L.S.	28142

REVISION INFO
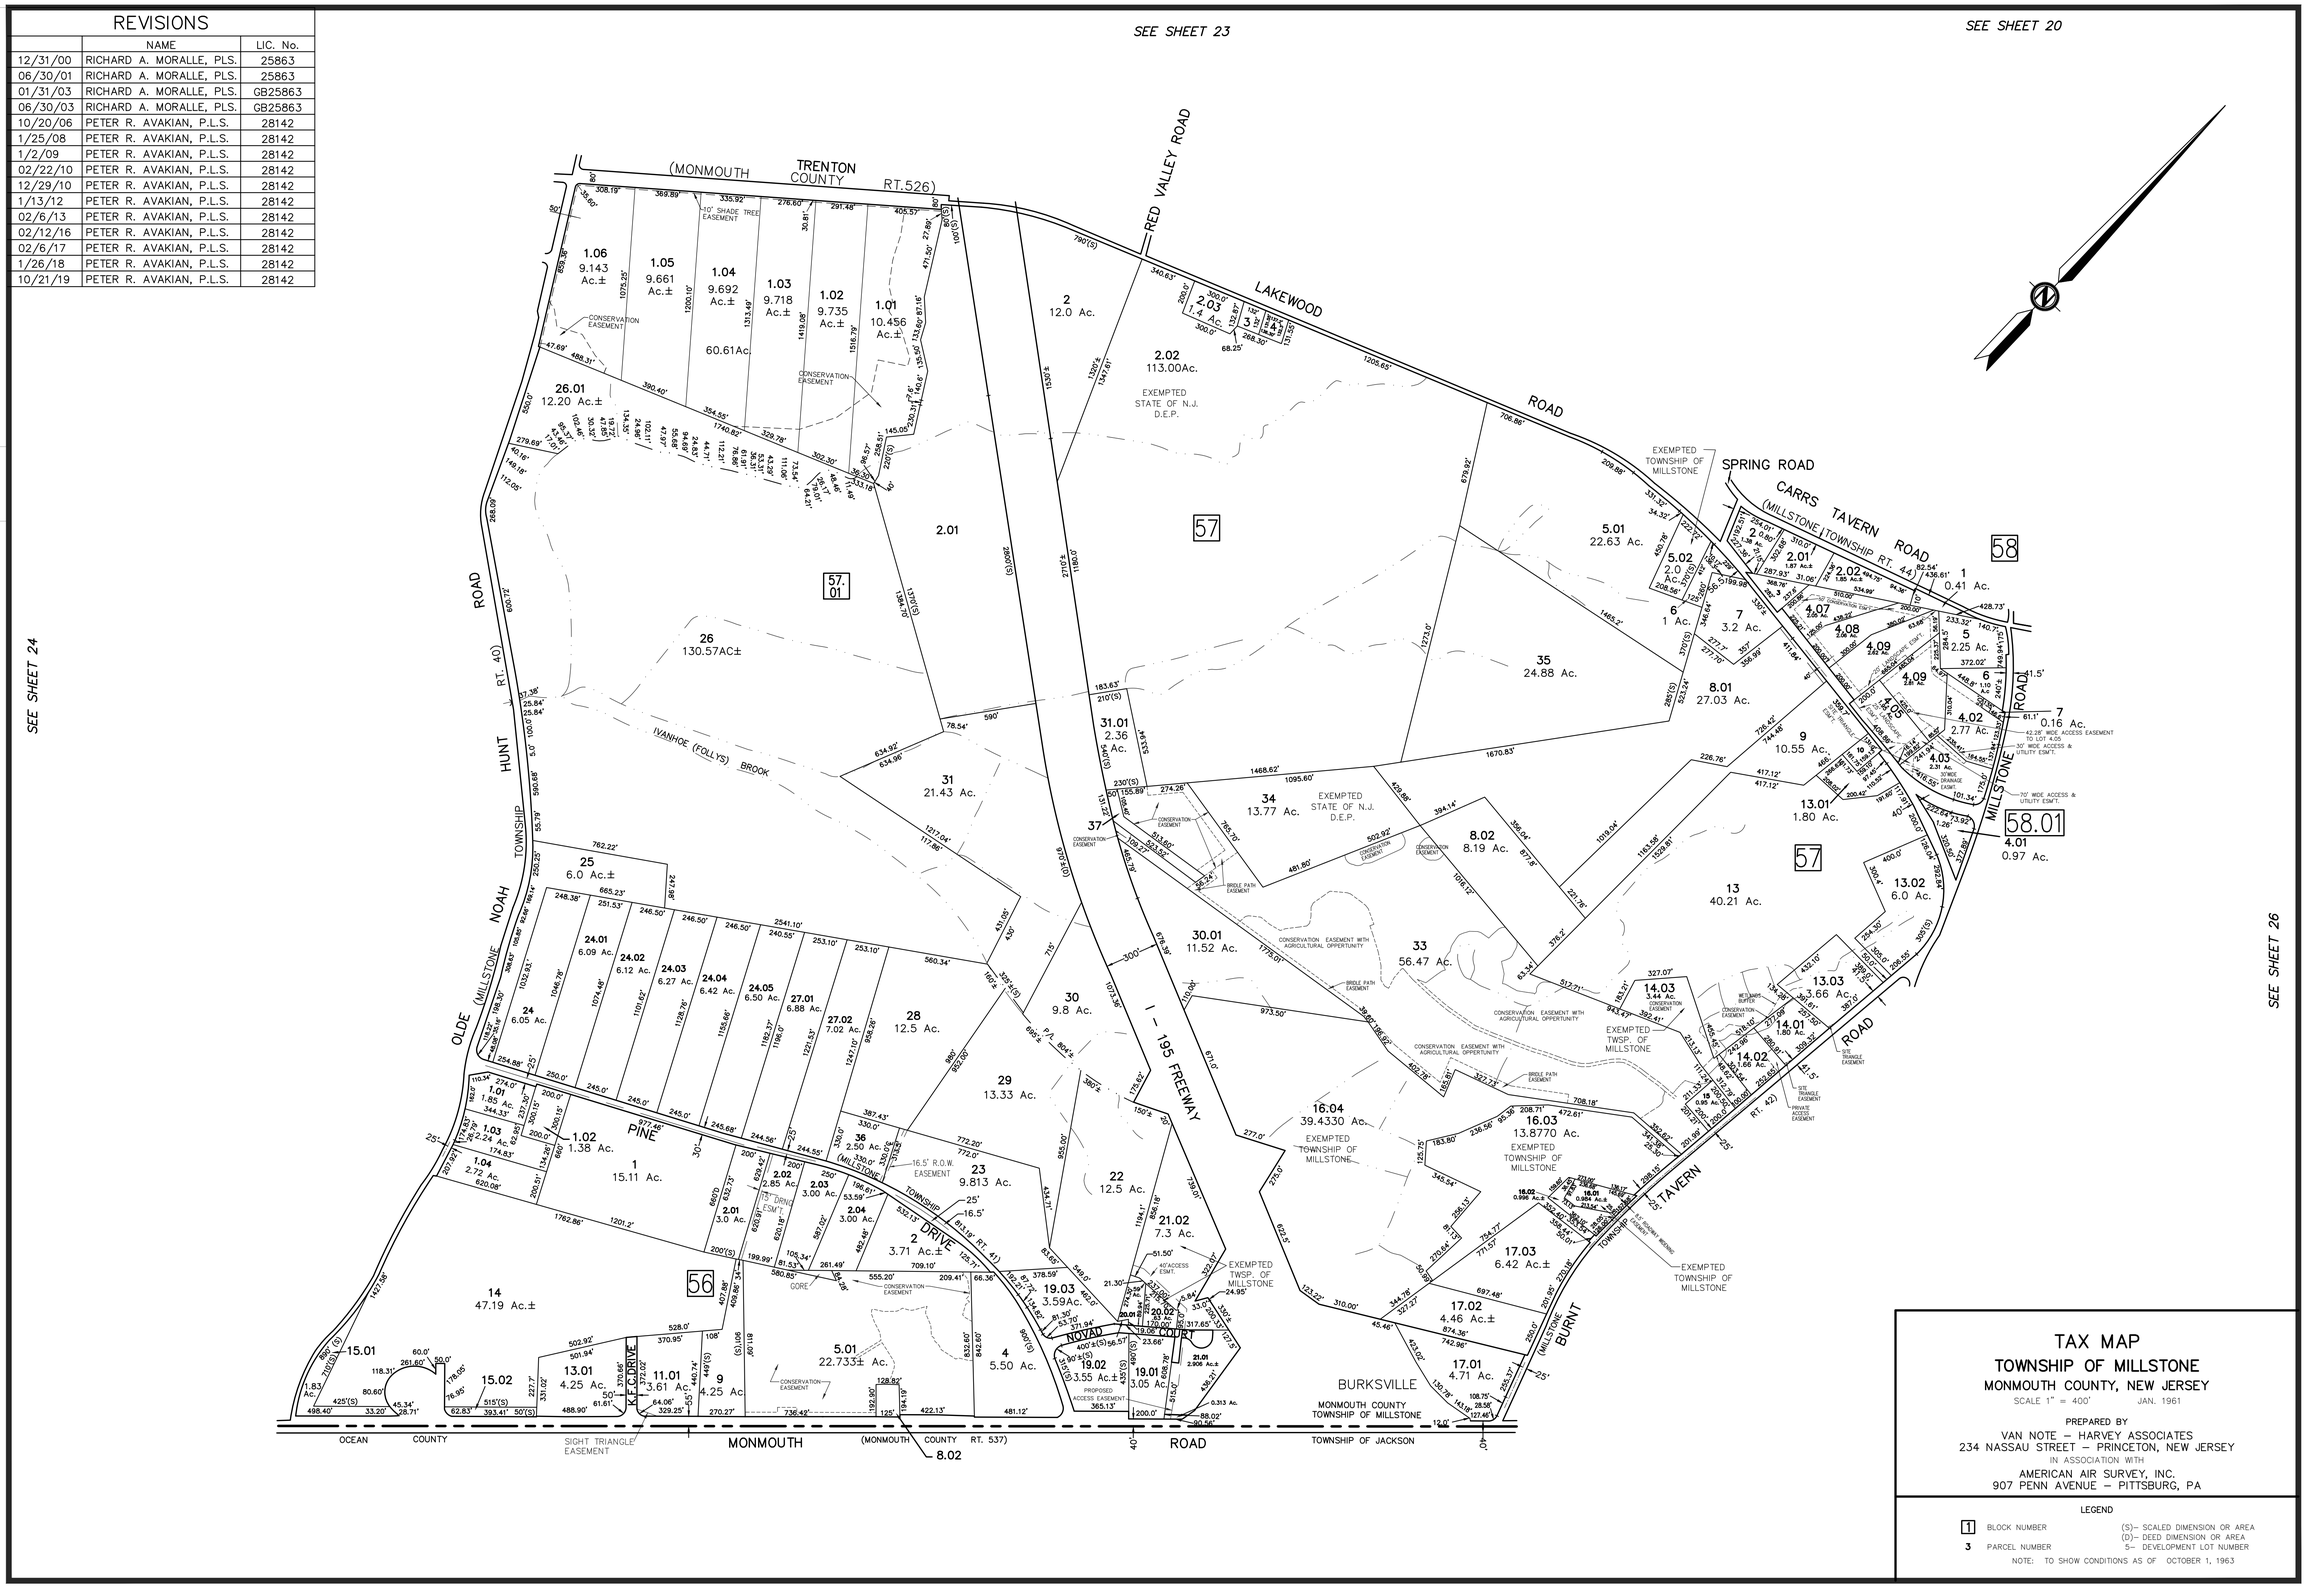
06/20/01	LOT CONSOLIDATION – BL. 56, L's 12.01 & 13
10/26/01	MCTY ROAD IMPROVEMENTS TO 537 – SHOOR DEPALMA
01/22/03	R.O.W. DEDICATION – BL. 57.01, L 19.02
06/11/03	R.O.W. ACQUISITION – BL. 57.01, L 1 – DONE BY T&M
06/25/03	SUBDIV. INFO – BL. 58, L4 – MAPPING FROM CREST ENG.