REVISIONS

	NAME	LIC. No.
06/30/00	RICHARD A. MORALLE, PLS.	25863
04/15/04	PETER R. AVAKIAN, P.L.S.	28142
10/20/06	PETER R. AVAKIAN, P.L.S.	28142
1/25/08	PETER R. AVAKIAN, P.L.S.	28142
02/22/10	PETER R. AVAKIAN, P.L.S.	28142
12/29/10	PETER R. AVAKIAN, P.L.S.	28142
2/12/16	PETER R. AVAKIAN, P.L.S.	28142
1/21/19	PETER R. AVAKIAN, P.L.S.	28142

REVISION INFO

DATE	
06/30/00	"ROAD TAKING" BL 60.01, L1
06/30/00	MAJOR SUBDIVISION, BL. 61, L's 18.05 & 18.06

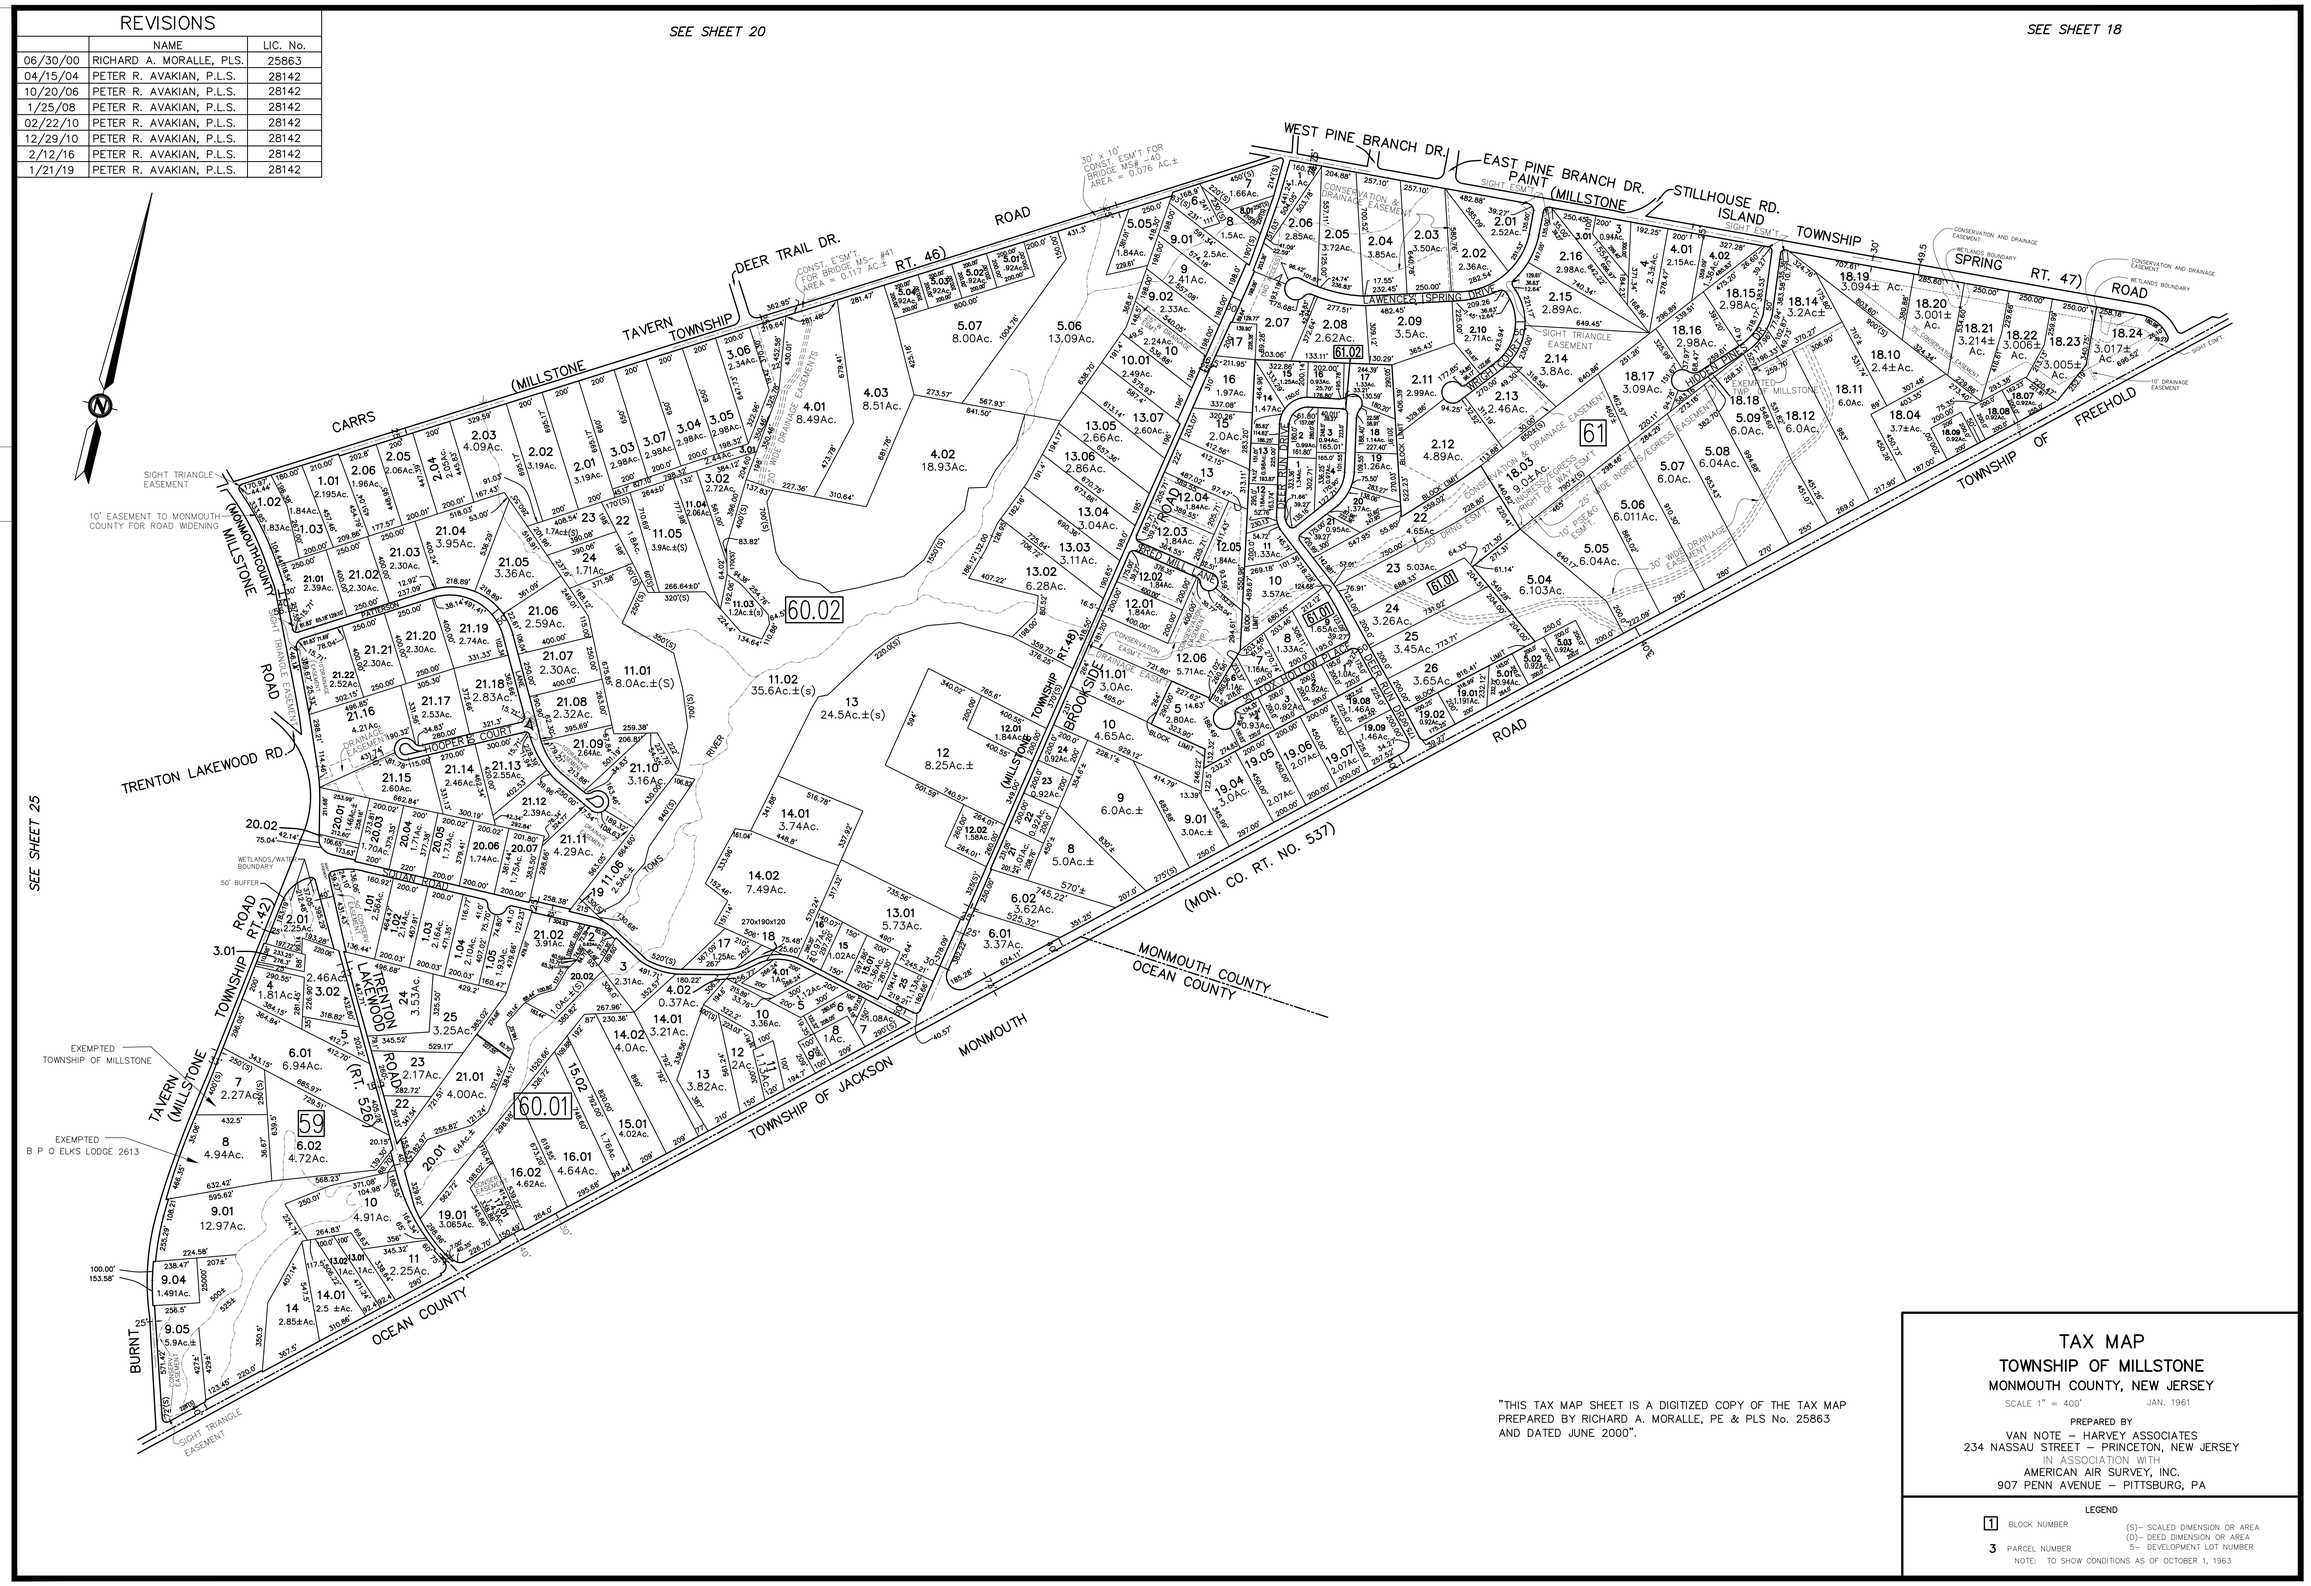

"THIS TAX MAP SHEET IS A DIGITIZED COPY OF THE TAX MAP PREPARED BY RICHARD A. MORALLE, PE & PLS No. 25863 AND DATED JUNE 2000".

TAX MAP
TOWNSHIP OF MILLSTONE
MONMOUTH COUNTY, NEW JERSEY

SCALE 1" = 400' JAN. 1961

PREPARED BY
VAN NOTE – HARVEY ASSOCIATES
234 NASSAU STREET – PRINCETON, NEW JERSEY
IN ASSOCIATION WITH
AMERICAN AIR SURVEY, INC.
907 PENN AVENUE – PITTSBURG, PA

LEGEND

1 BLOCK NUMBER
3 PARCEL NUMBER
(S)– SCALED DIMENSION OR AREA
(D)– DEED DIMENSION OR AREA
5– DEVELOPMENT LOT NUMBER
NOTE: TO SHOW CONDITIONS AS OF OCTOBER 1, 1963